

«СОГЛАСОВАНО»

И.о. начальника Отдела
образования администрации
МОГО «Инта»

Н.С. Девда

« 14 »

20 16 г.



«СОГЛАСОВАНО»

Начальник ОГИБДД ОМВД
России по г.Инте

М.Н.Белозёров

« 14 »

20 16 г.



«УТВЕРЖДАЮ»

Директор Муниципального
бюджетного
общеобразовательного
учреждения Гимназия 3

Смирнова И.А. Смирнова
« 14 » 20 16 г.



ПАСПОРТ

дорожной безопасности

Муниципального бюджетного общеобразовательного учреждения

Гимназия №3

Общие сведения

Муниципальное бюджетное общеобразовательное учреждение Гимназия №3

Тип ОУ муниципальное бюджетное общеобразовательное учреждение

Юридический адрес ОУ: 169840, Республика Коми, город Инта, ул. Мира д.14

Фактический адрес ОУ: 169840 Республика Коми город Инта ул.Мира д.14

Руководитель ОУ - Смирнова И.А. 89121634770

(фамилия, имя, отчество)

(телефон)

Заместитель директора (руководителя)

по учебной работе - Иванова Е.А. 89129534112

(фамилия, имя, отчество)

(телефон)

Заместитель директора (руководителя)

по воспитательной работе - Пухненкова Е.В. 891228676330

(фамилия, имя, отчество)

(телефон)

Специалист муниципального

органа управления

образования начальник отдела ОТ и ТБ Мирекс Т.Н. 8(82145)62842

Ответственный от Госавтоинспекции - инспектор по БДД ОГИБДД

ОМВД России по г.Инте – старший лейтенант Возжаев С.В.

89121334060

Специалист, ответственный

за мероприятия по профилактике

детского травматизма преподаватель-организатор ОБЖ Королёв И.Е.

89121071309

Руководитель или ответственный
работник дорожно-эксплуатационной
организации, осуществляющей
содержание УДС* - Приманчук В.М. 88214560681

Количество учащихся (воспитанников) 398

Наличие уголка по БДД - 1 этаж - 2шт, кабинет ОБЖ-1шт

Наличие кабинета по БДД - 2 этаж (совместно с кабинетом ОБЖ)

Наличие автогородка (площадки, мини-улицы) по БДД - имеется элемент
мини-улицы в рекреации первого этажа

Наличие автобуса в ОУ - отсутствует

Владелец автобуса МКУ «ГУНО» АМОГО «Инта».

Режим работы ОУ (с учетом сменности и внеурочной деятельности)

Понедельник – пятница 8.00-20.00

Суббота 8.00-18.00.

Телефоны оперативных служб, действующих на территории расположения

ОУ:

ГОВД -02,

ГО и ЧС, оперативный дежурный администрации МОГО «Инта» (ЕДДС)

88214560670,

ФСБ -- 88214561681.

Диспетчер ОАО «Жилкомхоз»--88214562917.

Диспетчер ТЭЦ—8821457134.


Диспетчер ОАО «Интаводоканал»--88214522525.

* Дорожно-эксплуатационные организации, осуществляющие содержание УДС, несут ответственность в соответствии с законодательством Российской Федерации (Федеральный закон «О безопасности дорожного движения» №196-ФЗ, КоАП, Гражданский кодекс).


** Паспорт кабинета по БДД прилагается.

*** Паспорт автогородка (площадки) фото мини-улицы по БДД прилагается.

План-схема расположения МБОУ Гимназия № 3,
пути движения транспортных средств и детей

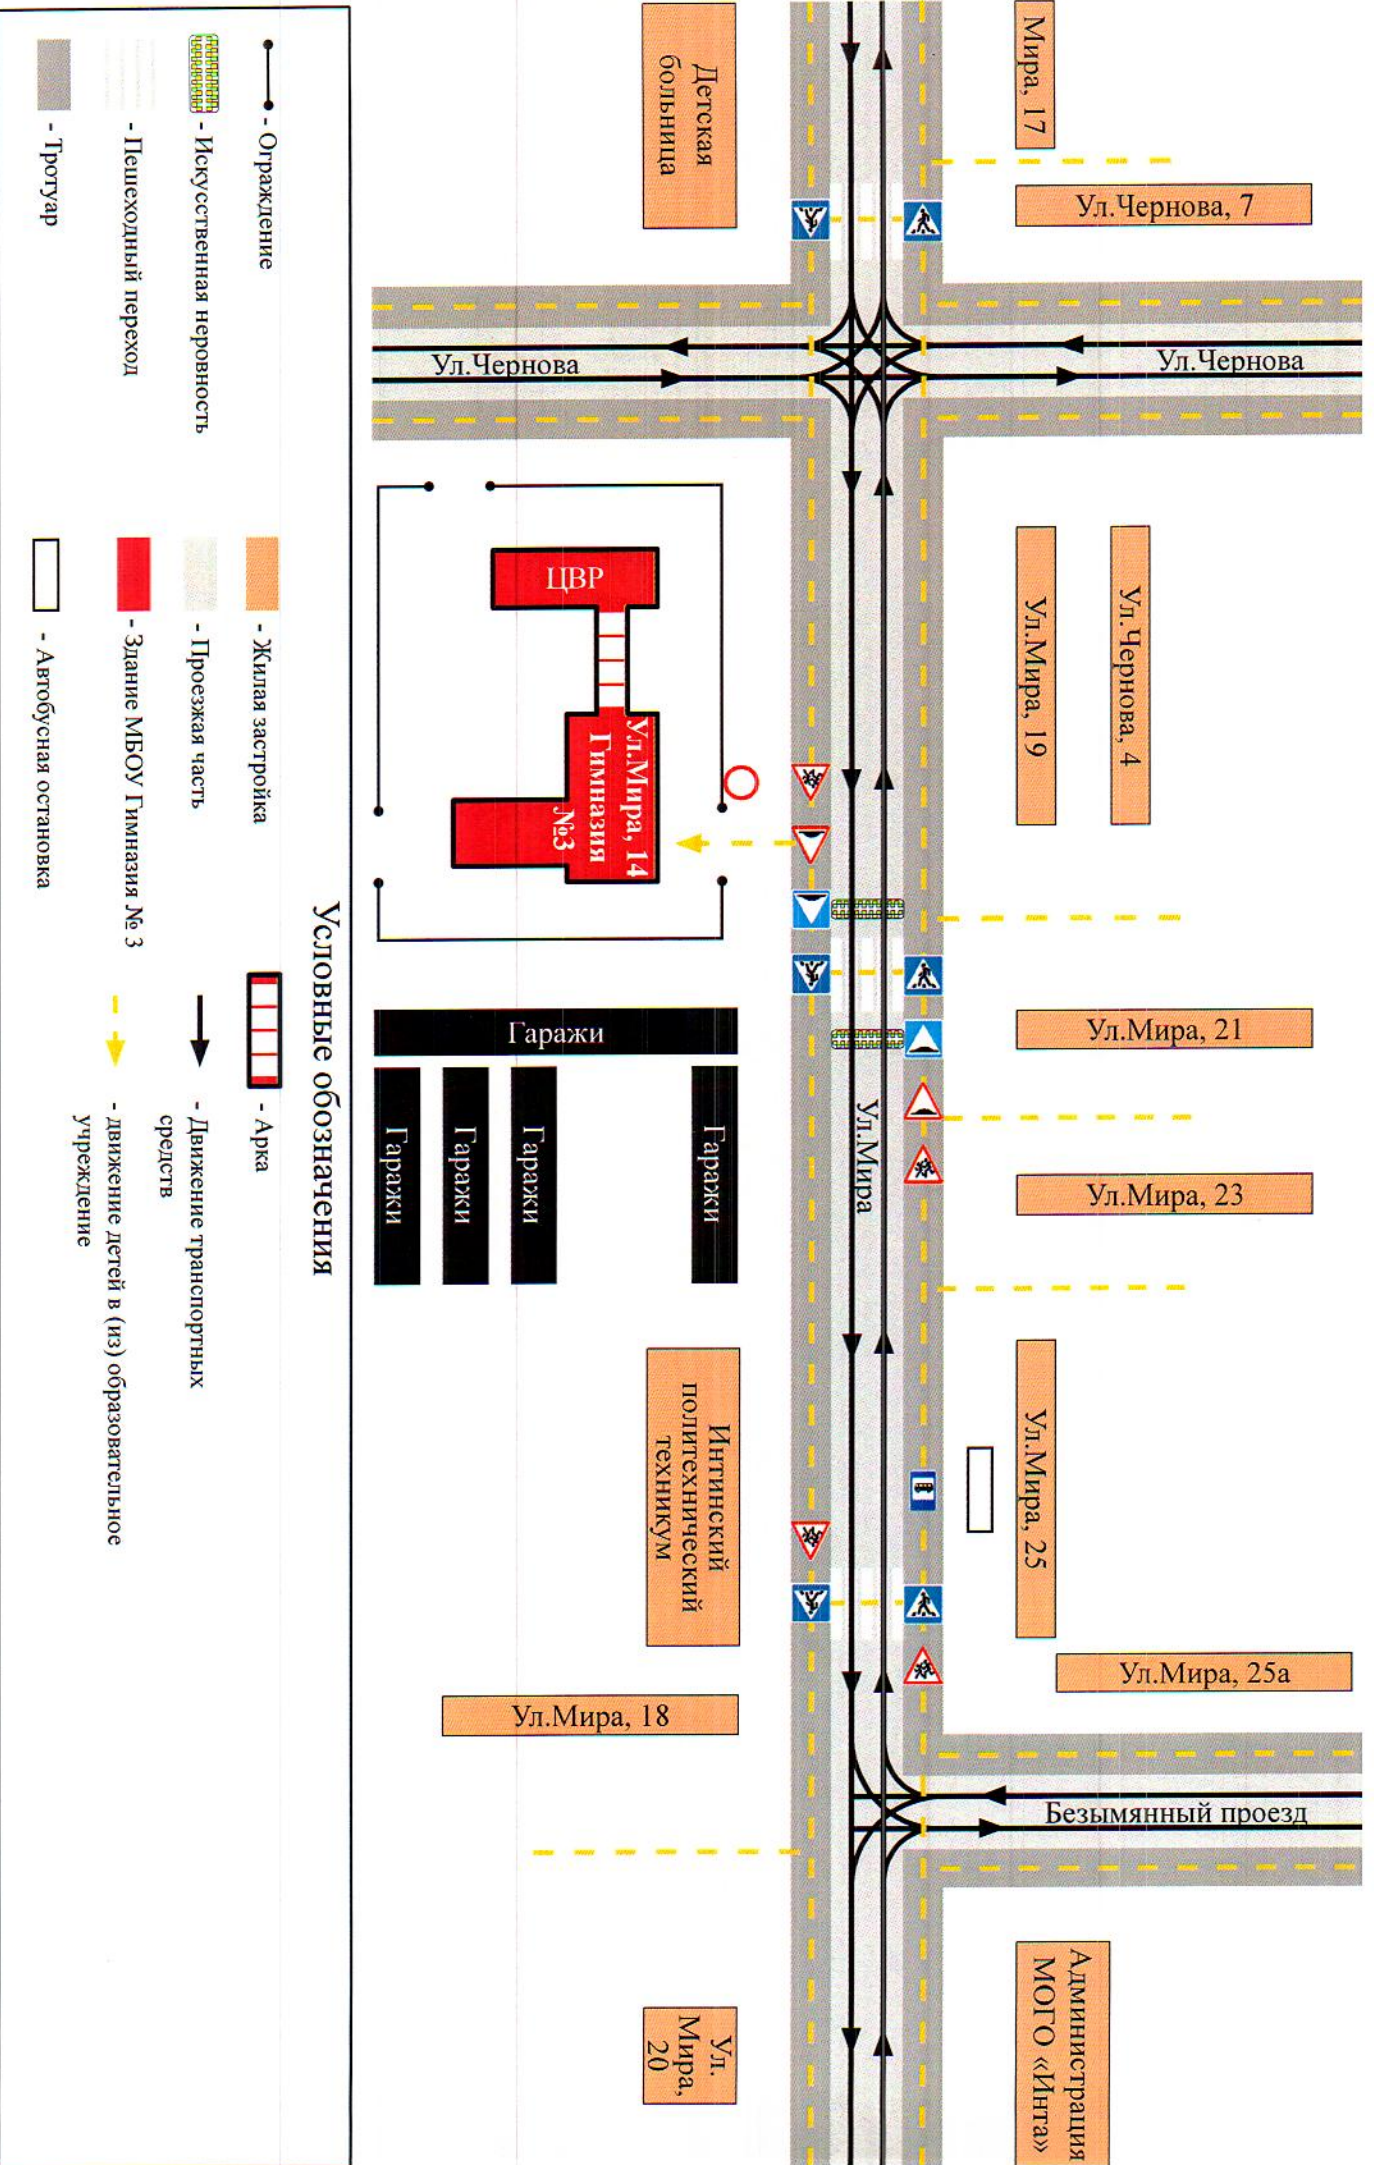

Безопасное расположение остановки школьного автобуса
МБОУ Гимназия № 3

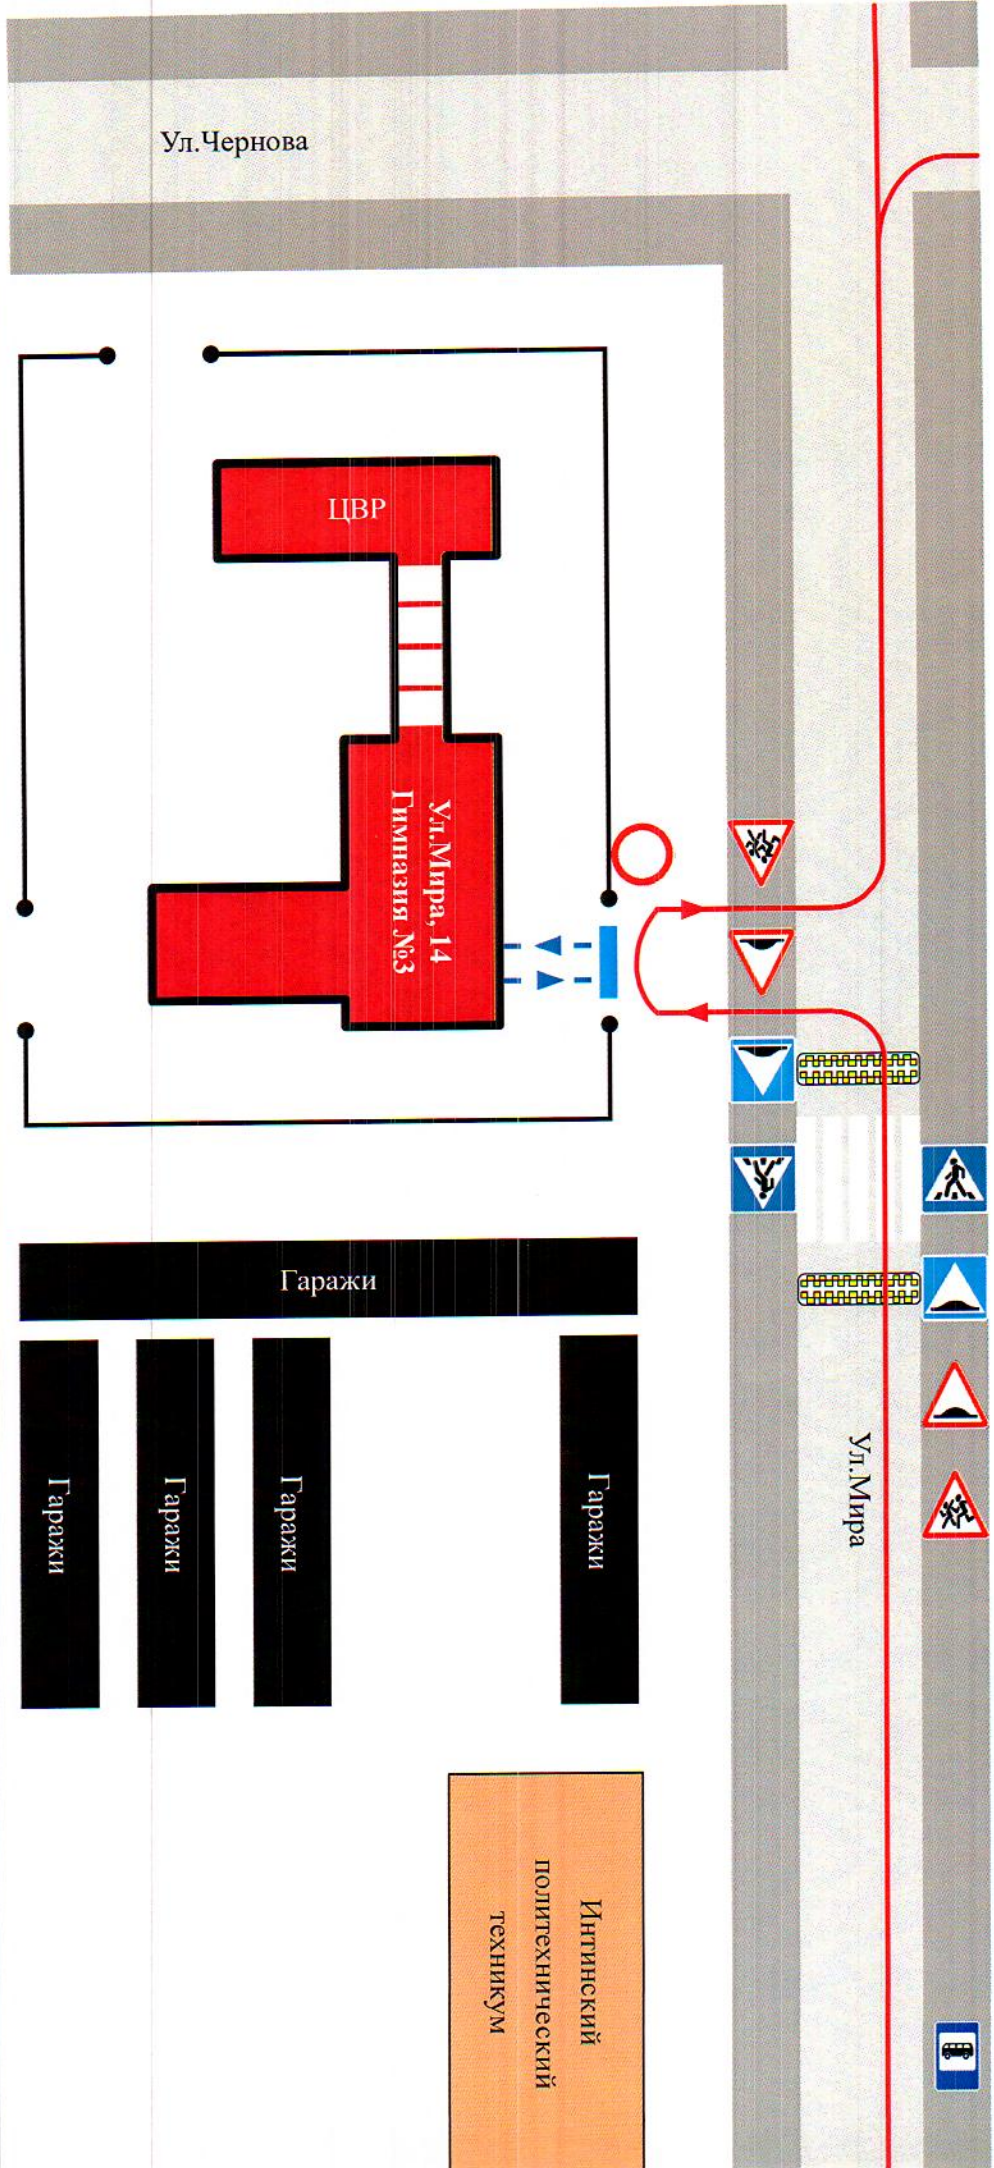


Условные обозначения

- Ограждение
- Искусственная неровность
- Пешеходный переход
- Тротуар
- Жилая застройка
- Проезжая часть
- Здание МБОУ Гимназия № 3
- Автобусная остановка
- Арка
- Движение школьного автобуса
- Движение детей к месту высадки/посадки
- Место высадки/посадки




Пути движения транспортных средств к местам разгрузки/погрузки и рекомендуемые пути передвижения детей по территории МБОУ Гимназия № 3

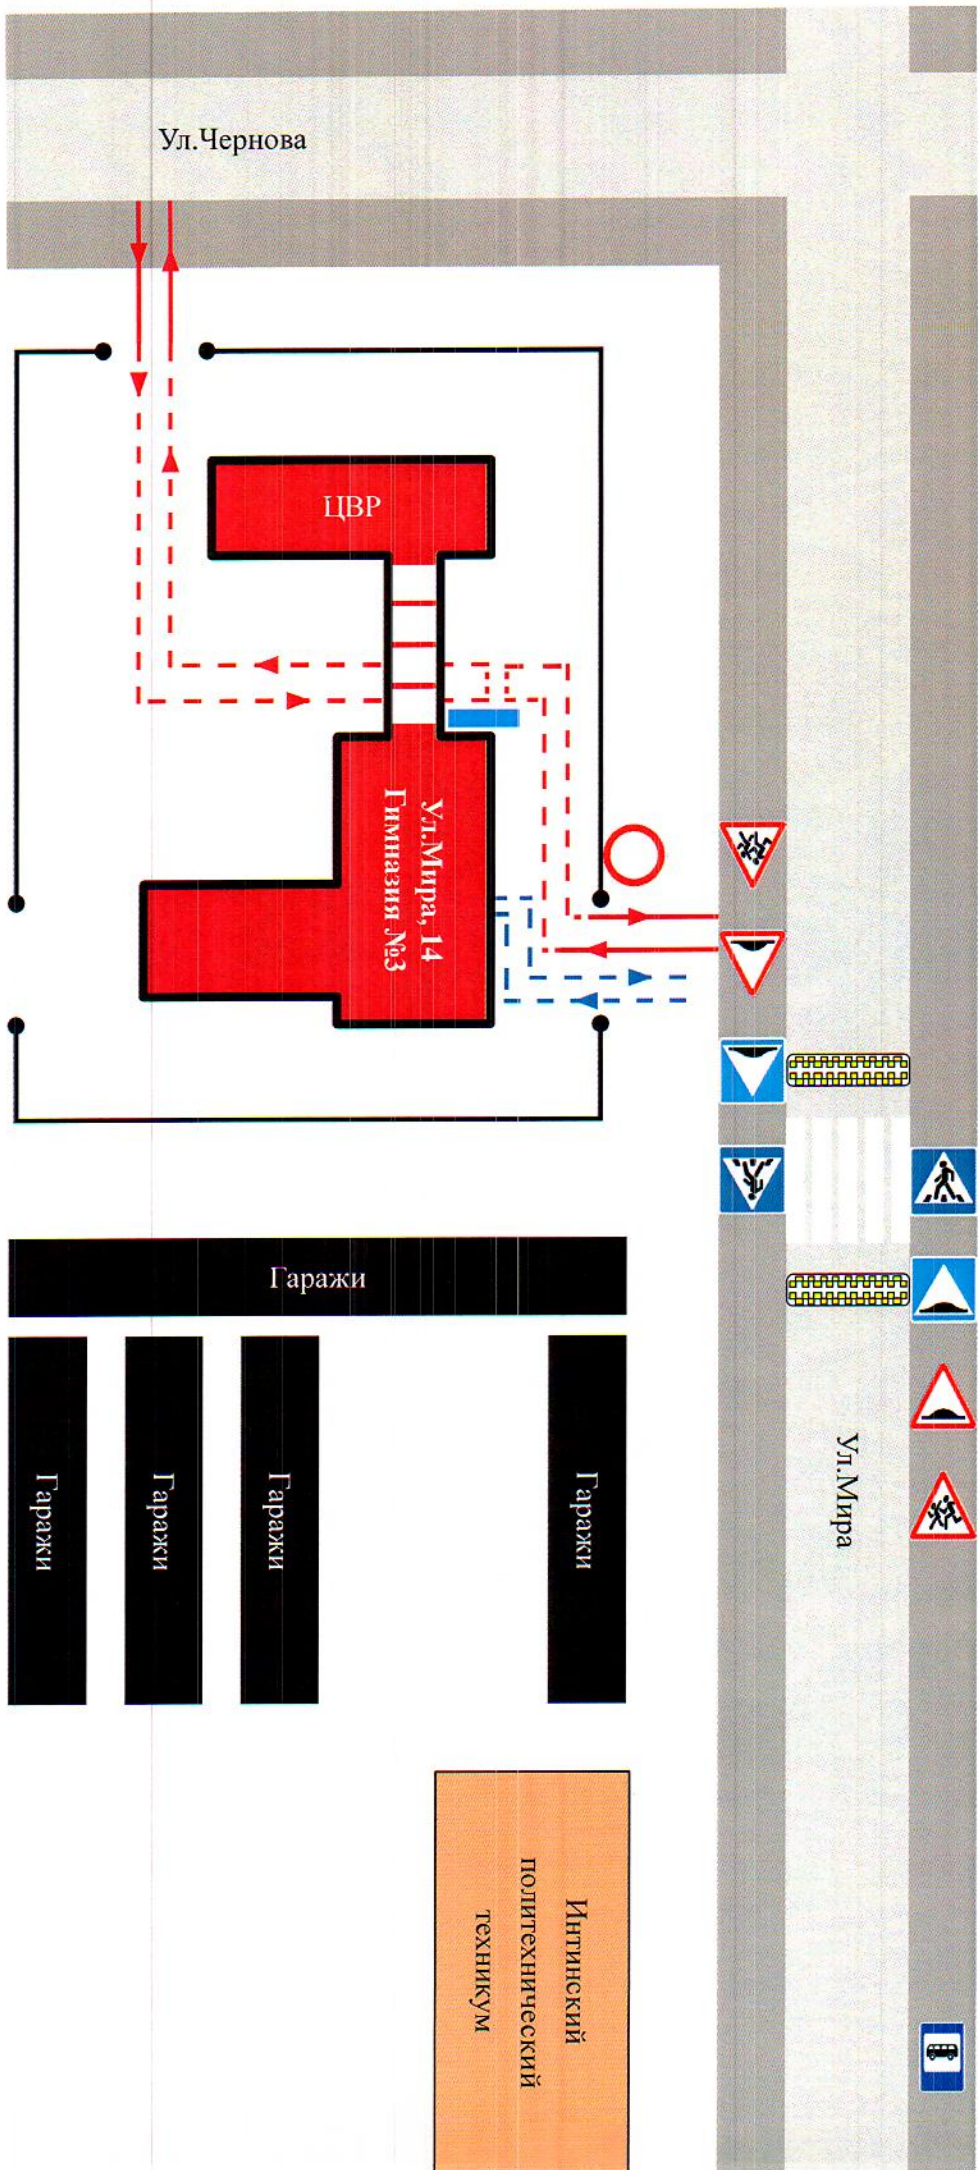

Условные обозначения

- Ограждение
- Искусственная неровность
- Пешеходный переход
- Трогуар
- Жилая застройка
- Проезжая часть
- Здание МБОУ Гимназия № 3
- Автобусная остановка
- Въезд/выезд грузовых транспортных средств
- движение грузовых транспортных средств на территории МБДОУ
- движение детей территории МБДОУ
- Арка
- Место разгрузки/погрузки

Схема организации дорожного движения в непосредственной близости от МБОУ Гимназия № 3 с размещением соответствующих технических средств

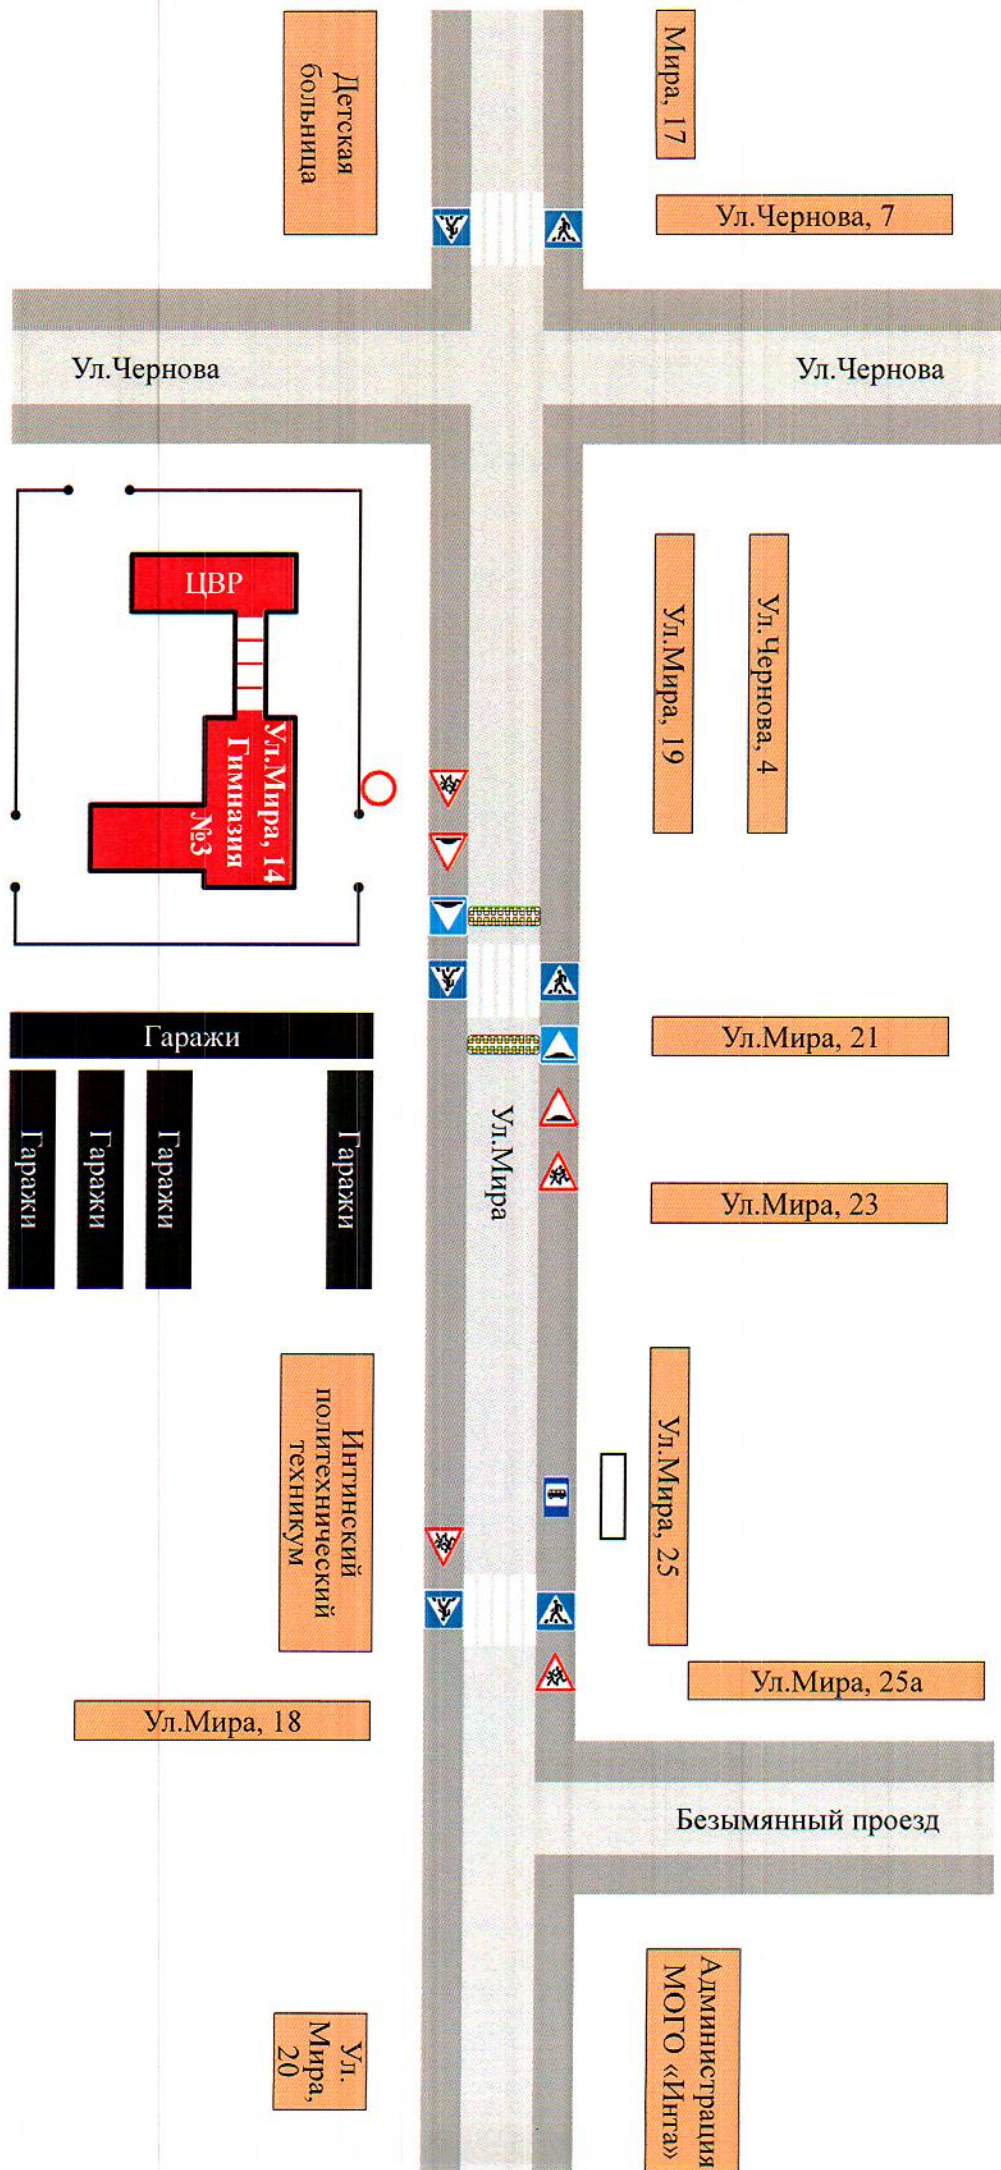

Условные обозначения

- Ограждение
- Искусственная неровность
- Пешеходный переход
- Тротуар
- Жилая застройка
- Проезжая часть
- Здание МБОУ Гимназия № 3
- Автобусная остановка
- Арка